

Agenzia del Territorio
CATASTO FABBRICATI
Ufficio Provinciale di
Como

Dichiarazione protocollo n. CO0126599 del 10/06/2004

Planimetria di u.i.u. in Comune di Villa Guardia

Via Risorgimento

civ. 35

Identificativi Catastali:

Sezione: CIV

Foglio: 4

Particella: 221

Subalterno: 704

Compilata da:

Bello' Sebastiano

Iscritto all'albo:


Periti Edili

Prov. Como


N. 1006

Scheda n. 1


Scala 1:200

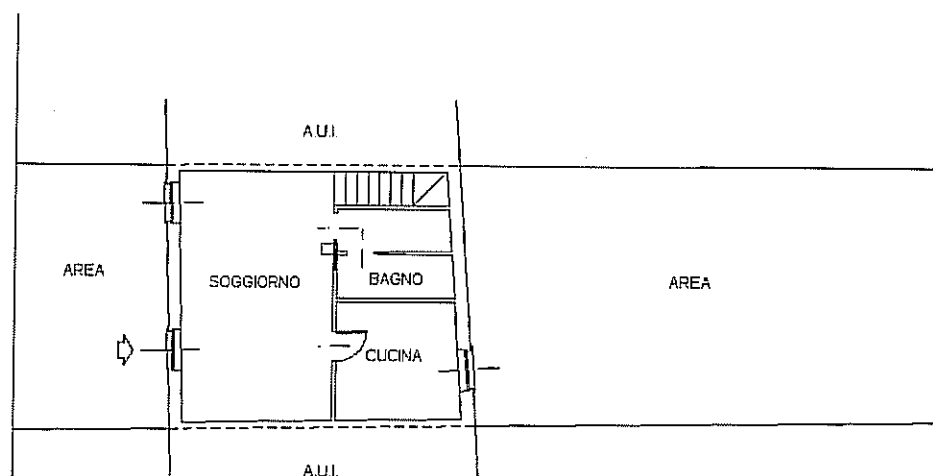

PIANO TERRA - H 270

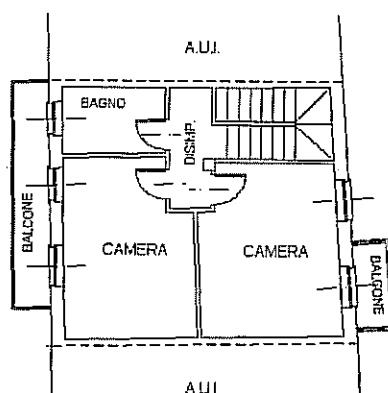

PIANO PRIMO - Hm 270

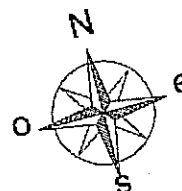

Catasto dei Fabbricati - Situazione al 15/09/2011 - Comune di VILLA GUARDIA(L956) - < Sezione Urbana: CIV Foglio: 4 Particella: 221 - Subalterno 704
VIA RISORGIMENTO n. 35 piano: 1-1;

Ultima Planimetria in atti

Data: 15/09/2011 - n. CO0239156 - Richiedente BERTELLINI

Tot.schede: 1 - Formato di acq.: A4(210x297) - Fatt. di scala: 1:1

Agenzia del Territorio
CATASTO FABBRICATI
 Ufficio Provinciale di
 Como

Dichiarazione protocollo n. CO0126628 del 10/06/2004

Planimetria di u.i.u. in Comune di Villa Guardia

Via Risorgimento

civ. 35

Identificativi Catastali:

Sezione: CIV

Foglio: 4

Particella: 221

Subalterno: 717

Compilata da:

Bello' Sebastiano

Iscritto all'albo:



Periti Edili

Prov. Como

N. 1006

Scheda n. 1

Scala 1:200

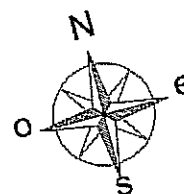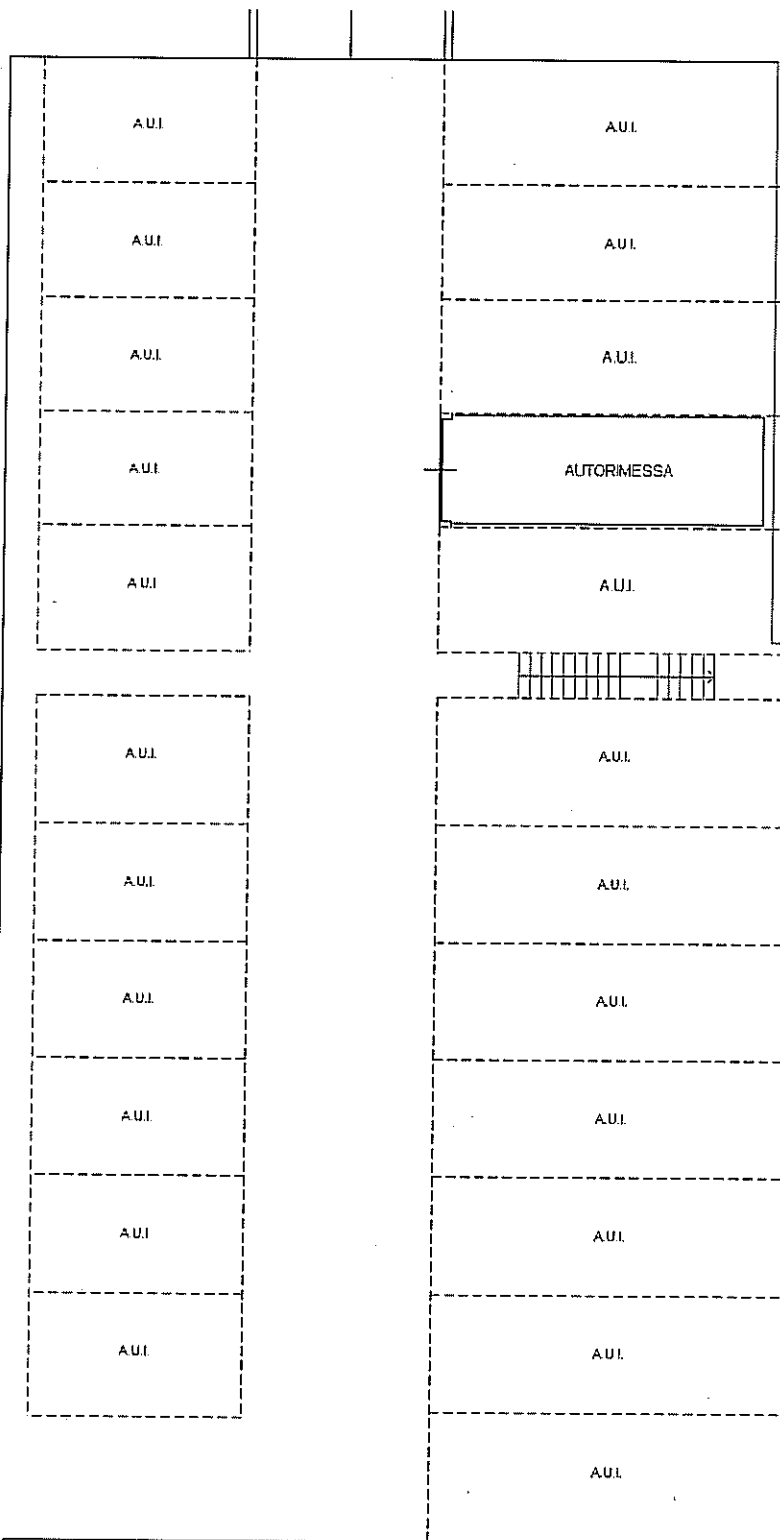

PIANO INTERRATO - H 250

Ultima Planimetria in atti

Data: 15/09/2011 - n. CO0239157 - Richiedente BERTELLINI

Tot.schede: 1 - Formato di acq.: A4(210x297) - Fatt. di scala: 1:1

Catasto dei Fabbricati - Situazione al 15/09/2011 - Comune di VILLA GUARDIA (L956) - < Sezione Urbana: CIV Foglio: 4 Particella: 221 - Subalterno 717 - VIA RISORGIMENTO n. 35 piano: SI;

Visura per soggetto

limitata ad un comune

Situazione degli atti informatizzati al 14/09/2011

Data: 14/09/2011 - Ora: 17.22.24

Visura n.: T349195 Pag: 1

Segue

Dati della richiesta	MELGRATI FABIO
Soggetto individuato	Fabbricati siti nel comune di VILLA GUARDIA (Codice: L956) Provincia di COMO MELGRATI FABIO nato a MILANO il 17/02/1973 C.F.: MLGFFBA73B17F205G

1. Unità Immobiliari site nel Comune di VILLA GUARDIA(Codice L956) - Catasto dei Fabbricati

N.	DATI IDENTIFICATIVI				DATI DI CLASSAMENTO						ALTRE INFORMAZIONI	
	Sezione Urbana	Foglio	Particella	Sub	Zona Cens.	Micro Zona	Categoria	Classe	Consistenza	Rendita	Indirizzo Dati derivanti da	Dati ulteriori
1	CIV	4	221	704			A/2	3	7 vani	Euro 704,96	VIA RISORGIMENTO n. 35 piano: T -I; VARIAZIONE del 08/07/2004 n. 8853 .I/2004 in atti dal 08/07/2004 (protocollo n. CO0148502) RETT .CLASS. PROPOSTO PROT. 126599/04	Annotazione Notifica
2	CIV	4	221	717			C/6	U	24 m²	Euro 110,32	VIA RISORGIMENTO n. 35 piano: S I; (ALTRE) del 10/06/2004 n. 1405 .I/2004 in atti dal 10/06/2004 (protocollo n. CO0126628) EDIFICAZIONE SOTTOSUOLO CORTE	Annotazione

Immobile 1: Annotazione: busta prot.126599 del 10/06/2004

Notifica: CO0148530/2004

Immobile 2: Annotazione: classamento proposto e validato (d.m. 701/94)

Totale: vani 7 m² 24 Rendita: Euro 815,28

Visura per soggetto

limitata ad un comune

Situazione degli atti informatizzati al 14/09/2011

Intestazione degli immobili indicati al n. 1

N.	DATI ANAGRAFICI	CODICE FISCALE	DIRITTI E ONERI REALI
I	MELGRATI Fabio nato a MILANO il 17/02/1973	MLGFBA73B17F205G*	(1) Proprietà per l/1
DATI DERIVANTI DA	ISTRUMENTO (ATTO PUBBLICO) del 18/06/2007 Nota presentata con Modello Unico n. 14017.1/2007 in atti dal 04/07/2007 Repertorio n.: 67390 Rogante: CORNELIO ACHILLE Sede: COMO COMPRARENDITA		

Rilasciata da: Servizio Telematico